


Il presente disegno e' di proprieta' aziendale - La Societa' tutelera' i propri diritti o termine di legge.

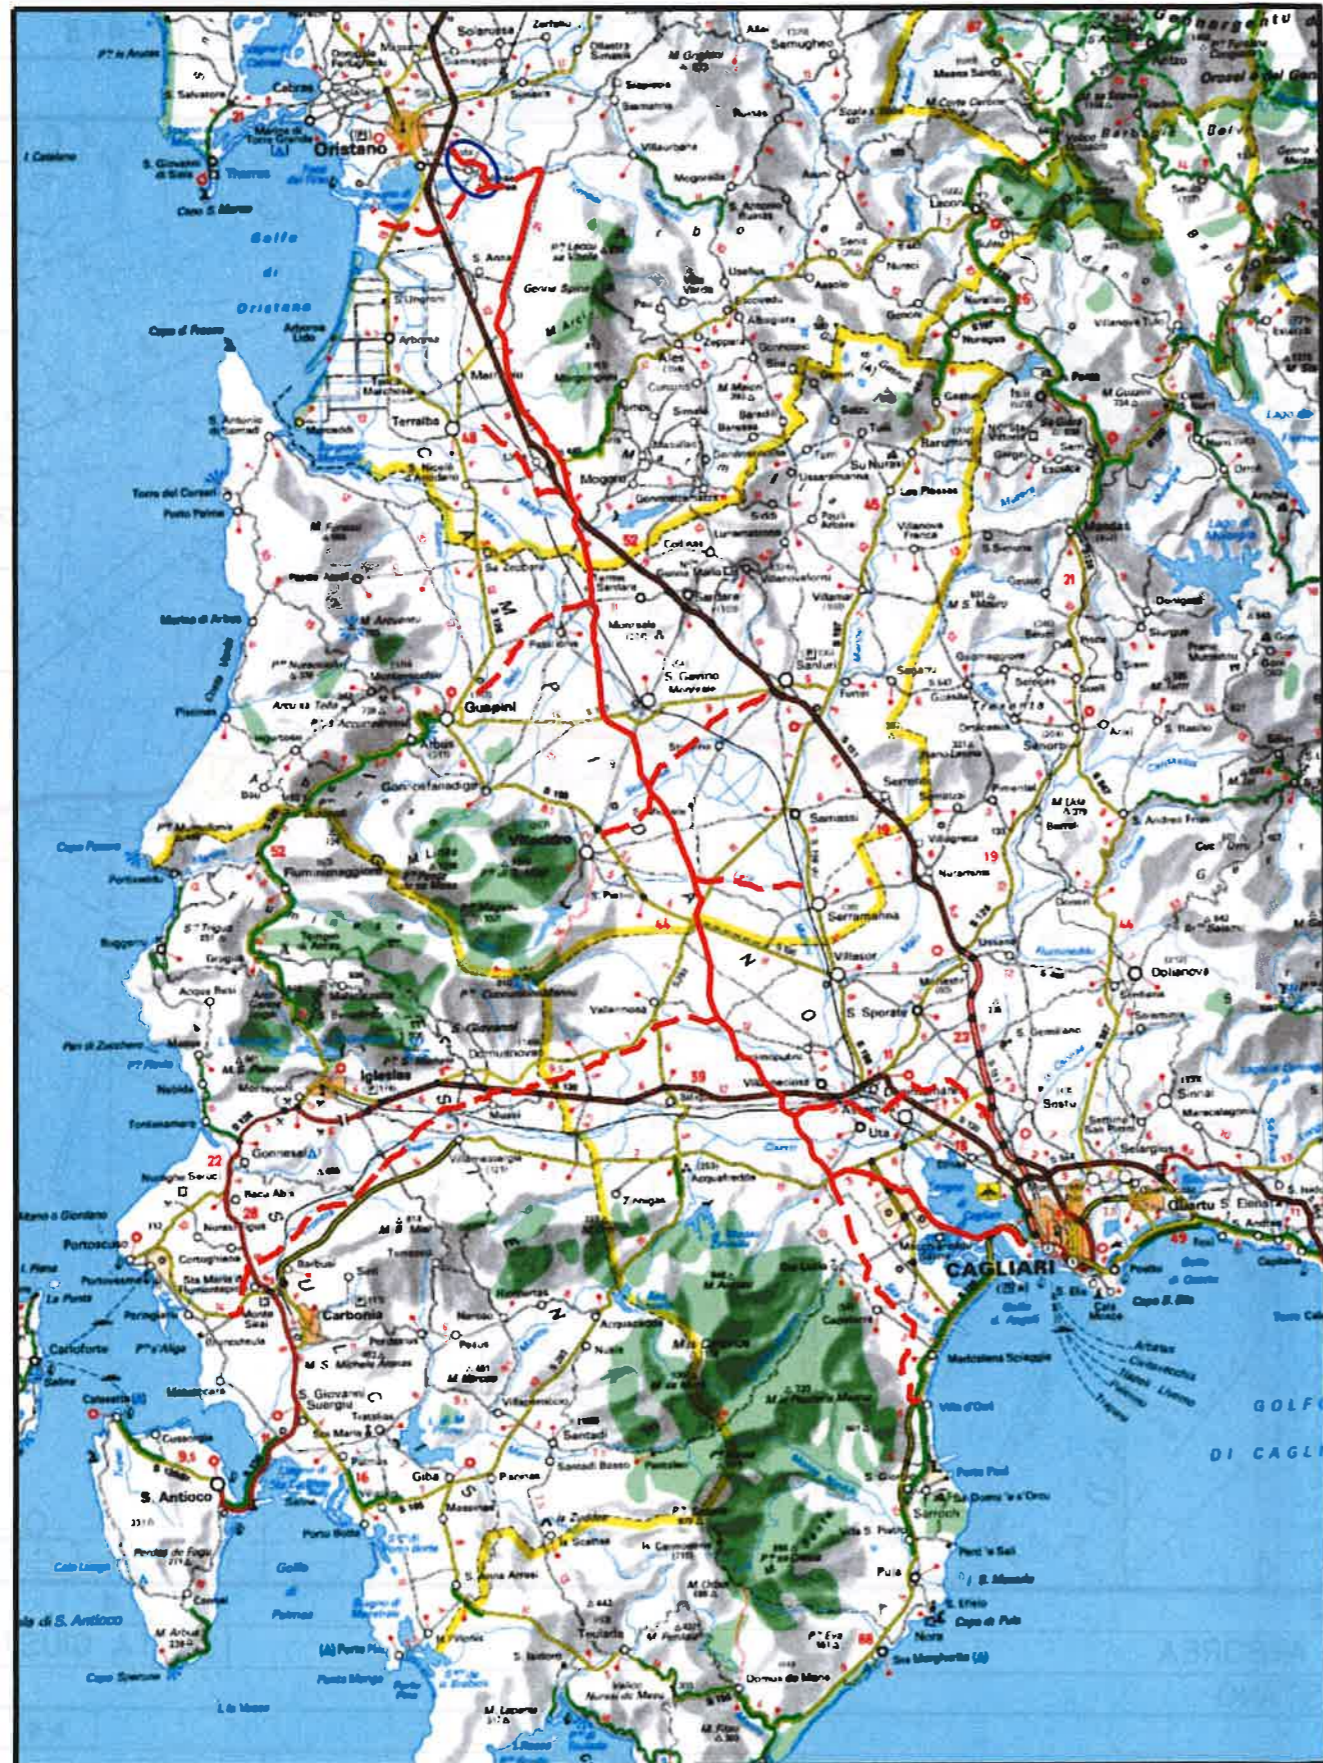

COROGRAFIA Scala 1:500.000

1	20/03/2019	INSERITI CORSI D'ACQUA	F. CRISTOFARO	G. CANNITO	V. FORLIVESI O. CORDA										
0	31/03/2017	EMISSIONE	F. CRISTOFARO	C. CASATI	V. FORLIVESI G. GIOVANNINI										
INDICE	DATA	REVISIONI			ELABORATO VERIFICATO APPROVATO										
		PROGETTISTA  TechnipFMC Rif. TPIDL: 073670-010-DW-3252-4-16 TECHNIP ITALY DIREZIONE LAVORI S.p.A.			Dis. PG-TP-418										
Metanodotto: METANIZZAZIONE SARDEGNA METANODOTTO DERIVAZIONE PER ORISTANO CITTA' DN 150 (6") DP 75 bar					Fg. 1 di 3										
TRACCIATO DI PROGETTO					Comm.										
INDICE <table border="1" style="display: inline-table; vertical-align: middle;"> <tr> <td style="text-align: center;">1</td> <td></td> <td></td> <td></td> <td></td> <td></td> <td></td> <td></td> <td></td> <td></td> </tr> </table>					1										Scala 1:10000
1															
Sostituisce il Sostituito dal															

Progetto: METANIZZAZIONE SARDEGNA
 MET.:DER. PER ORISTANO CITTA'
 DN 150 (6") DP 75 bar
 TRACCIATO DI PROGETTO

1	20032019	INSERITI CORSI D'ACQUA	F.CRISTOFARO	G. CANNITO	V.FORLIVESI O. CORDA	Foglio 2 di 3 Scala 1:10000
0	31032017	EMISSIONE	F.CRISTOFARO	C. CASATI	V.FORLIVESI G. GIOVANNINI	
INDICE	DATA	REVISIONI	ELABORATO	VERIFICATO	APPROVATO	




TechnipFMC
 Rif TPIDL: 073670-010-DW-3252-416
 TECHNIP ITALY DIREZIONE LAVORI S.p.A.

PG-TP-418

Comm.


C.T.R. F. 528120

C.T.R. F. 528120

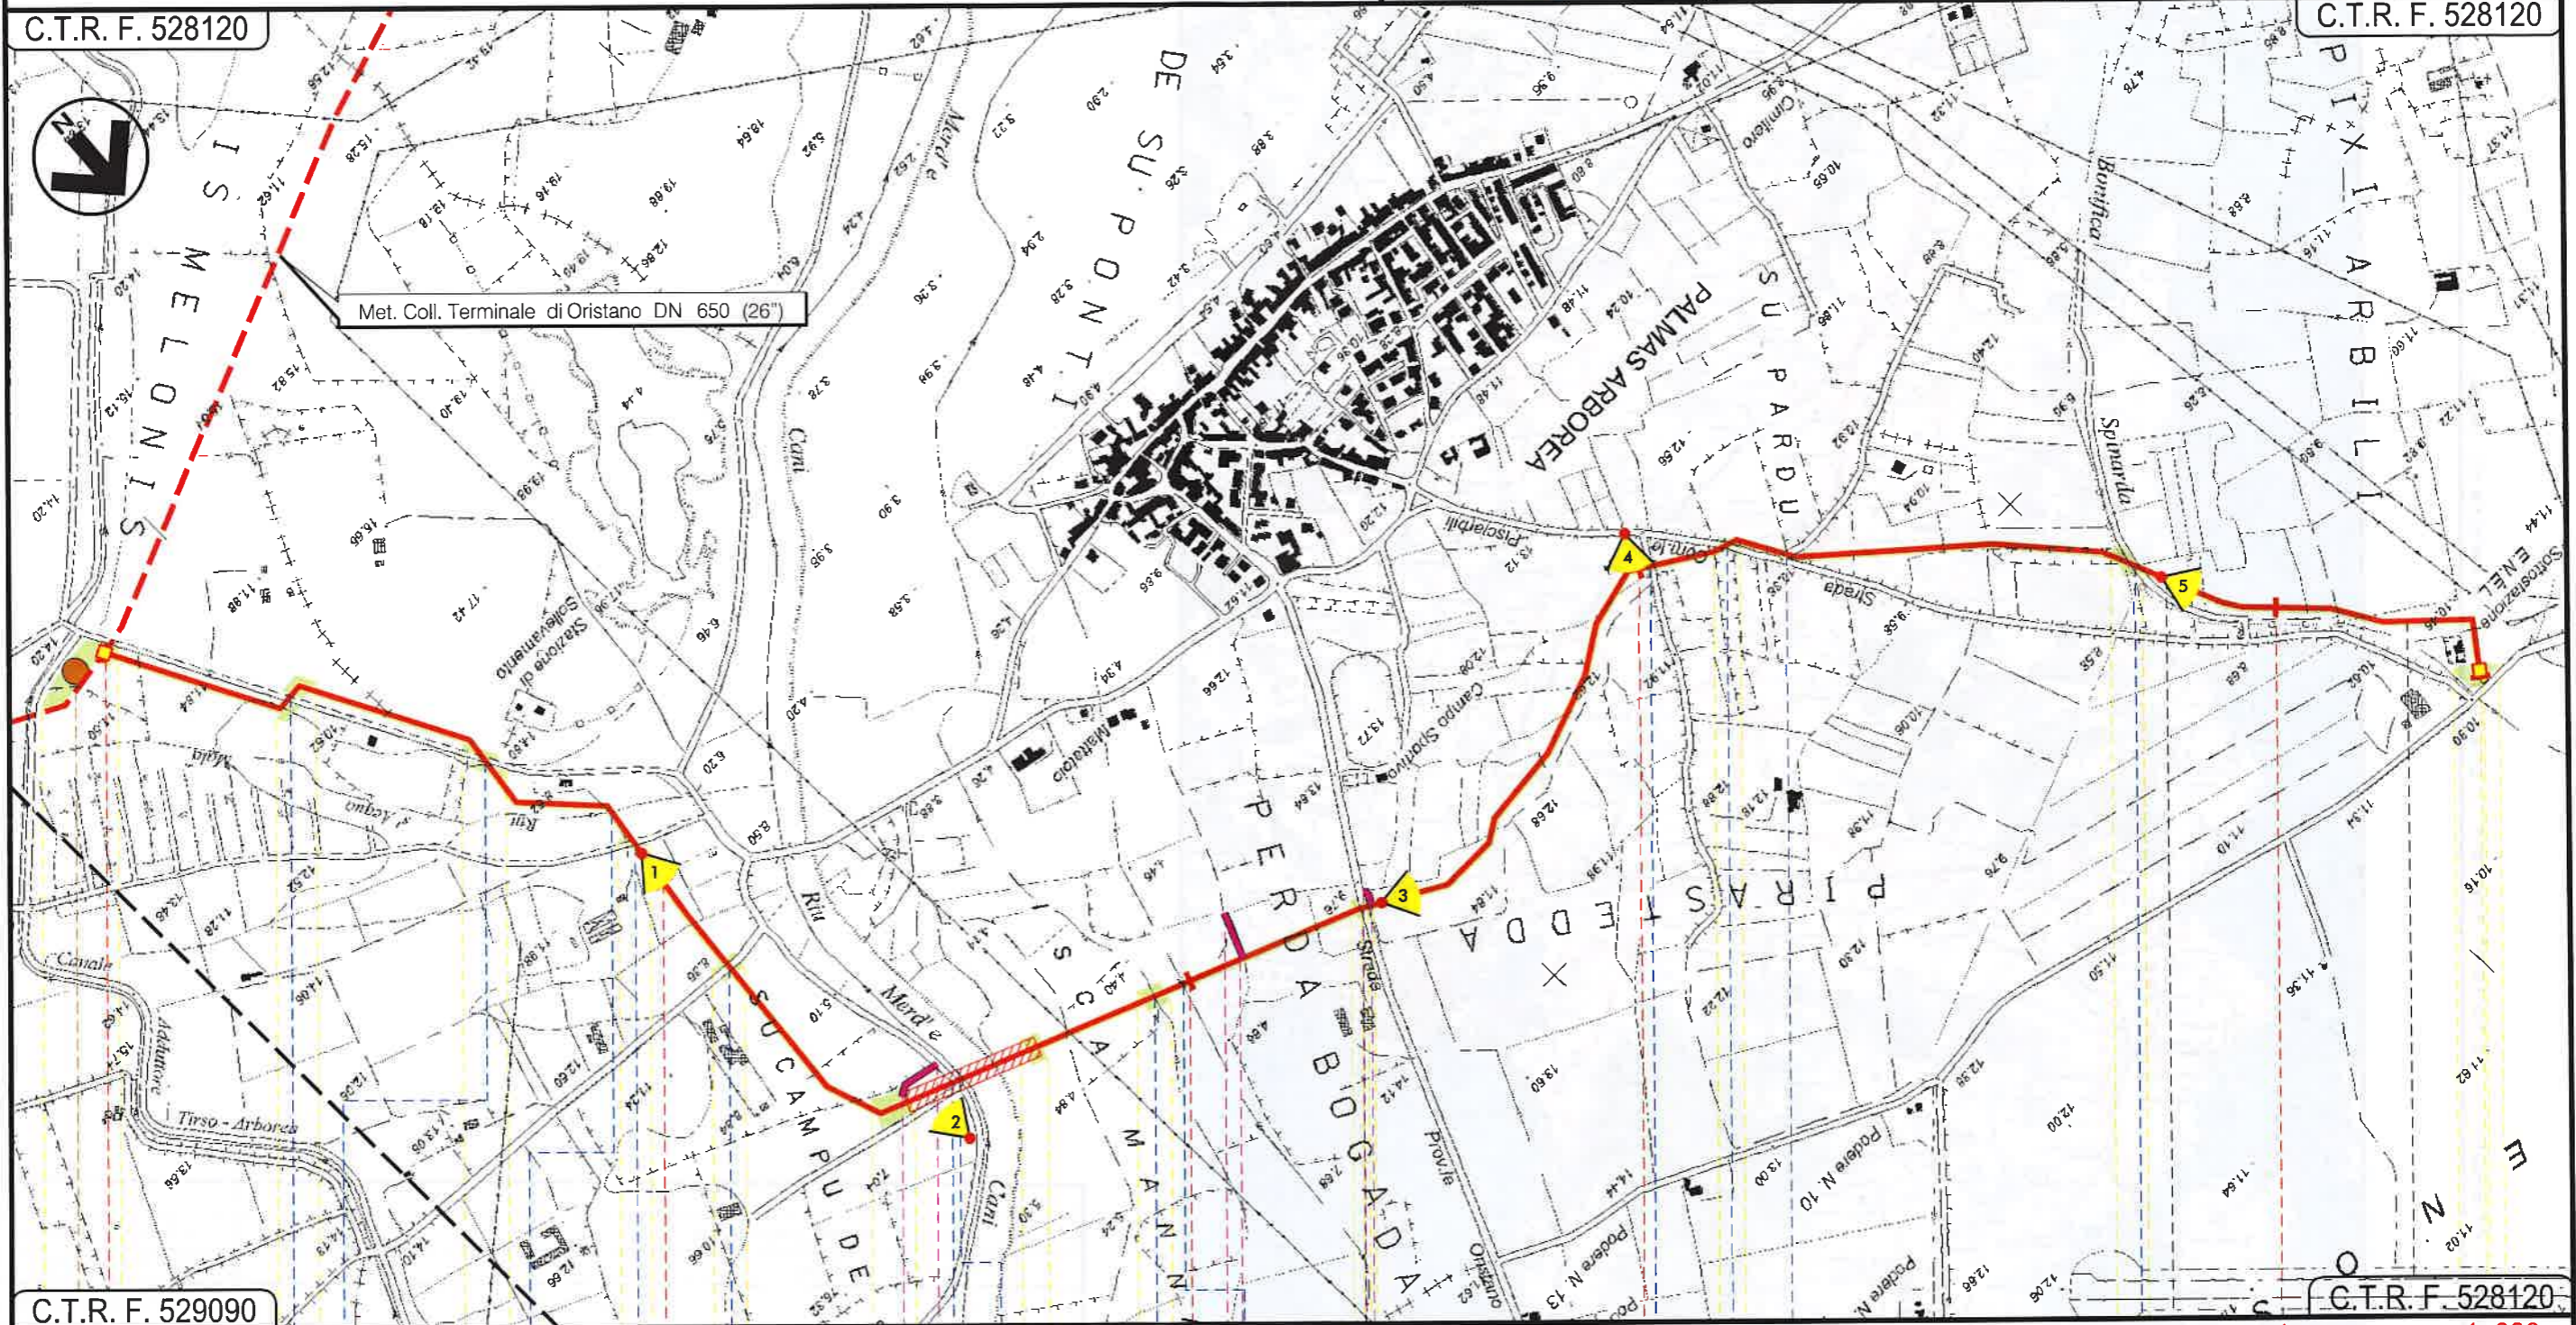

C.T.R. F. 529090

C.T.R. F. 528120

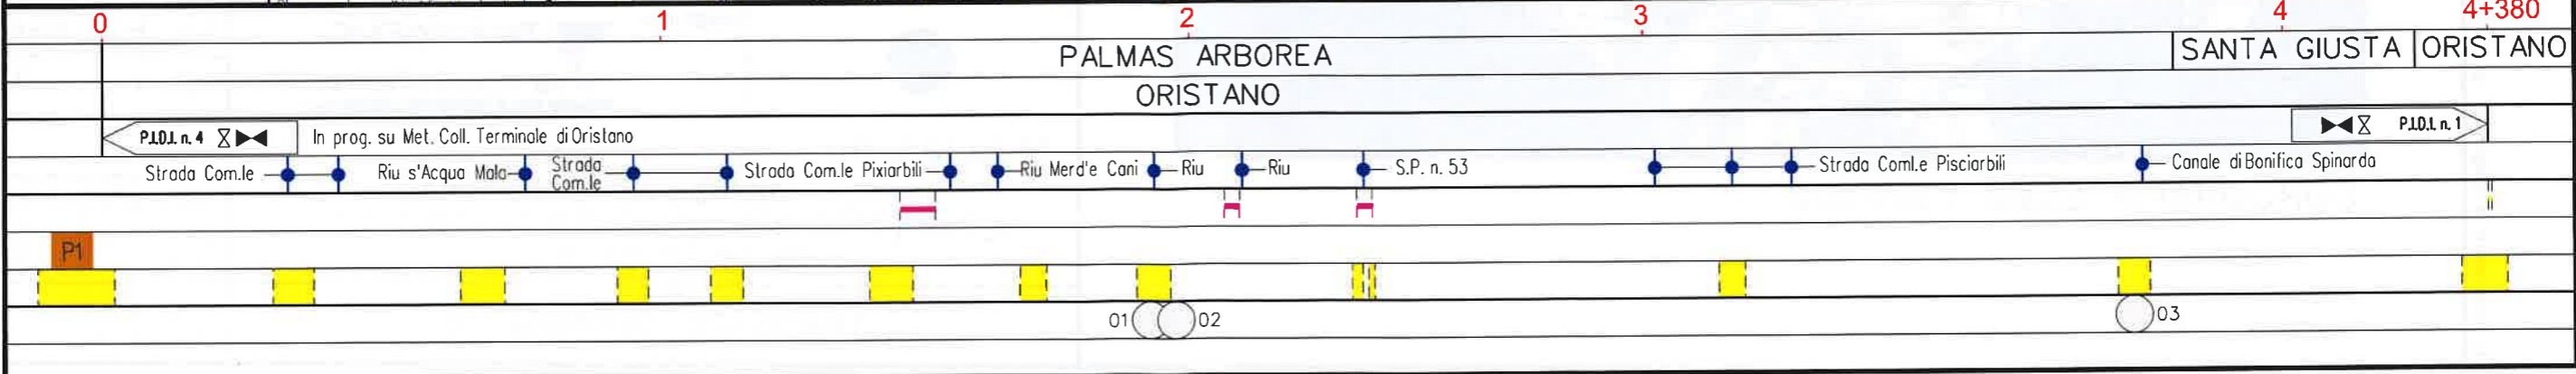

METANIZZAZIONE SARDEGNA
 METANODOTTO DERIVAZIONE PER ORISTANO CITTA'
 DN 150 (6") DP 75 bar












TRACCIATO DI PROGETTO

1	20032019	INSERITI CORSI D'ACQUA	F. CRISTOFARO	G. CANNITO	V. FORLIVESI O. GORDA
0	31032017	EMISSIONE	F. CRISTOFARO	C. CASATI	V. FORLIVESI G. GIOVANNINI
INDICE	DATA	R E V I S I O N I			ELABORATO VERIFICATO APPROVATO
				 Rif. TPIDL: 073670-010-DW-3252-416 TECHNIP ITALY DIREZIONE LAVORI S.p.A.	
			PG-TP-418		Comm.
					Scala 1:10000










Foglio
3
 di 3
 Scala
1:10000

LEGENDA

SIMBOLOGIA CARTOGRAFICA

-  Metanodotto in progetto
-  Altri metanodotti in progetto
-  Gallerie, Tunnel, Mini-Microtunnel, Raise Boring e T.O.C.
-  Impianti di linea in progetto
-  Piazzola di stoccaggio tubazioni
-  Strada di accesso all'impianto
-  Adeguamento strade esistenti
-  Strade di accesso provvisorio
-  Punto di ripresa fotografico e numerazione
-  Limite sovrapposizione fogli
-  Aree occupazione lavori

SIMBOLOGIA MECCANICA

-  Punto di intercettazione di linea (P.I.L.)
-  Punto di intercettazione di derivazione importante (P.I.D.I.)
-  Punto di intercettazione di derivazione semplice con stacco da P.I.L. (P.I.D.S.)
-  Punto di intercettazione e derivazione semplice con stacco da Linea (P.I.D.S.)
-  Punto di intercettazione con discaggio di allacciamento (P.I.D.A.)
-  Punto predisposto per il discaggio di allacciamento (P.P.D.A.)
-  Punto di sezionamento elettrico terminale (P.S.E.T.)
-  Stazione predisposta per lancio e ricevimento PIG
-  Impianto di riduzione/ regolazione della pressione

Progressiva chilometrica	N.	
Comuni		
Province		
Impianti	TPO - N.	
Attraversamenti	TIPOLOGIA ATTRAVERSATA (SS n. **, corso d'acqua, ferrovia, ecc.)	
Strade - Piste	ACCESSO IMPIANTI	ADEGUAMENTI STRADE
Piazzole	N. PIAZ.	Pn
Fascia di lavoro	ALLARGATA	
Opere civili	TRASVERSALI	LONGITUDINALI

Il presente disegno e' di proprieta' aziendale - La Societa' tutelera' i propri diritti a termine di legge.